

Lindau
INSELHALLE




EXPOSÉ

DE

Top-Adresse am Bodensee



**Ein flexibles Raumkonzept, eine hochwertige
Ausstattung, eine atemberaubende Lage:
Die runderneuerte Inselhalle Lindau ist mehr
denn je ein idealer Ort für Kongresse,
Tagungen und Events.**

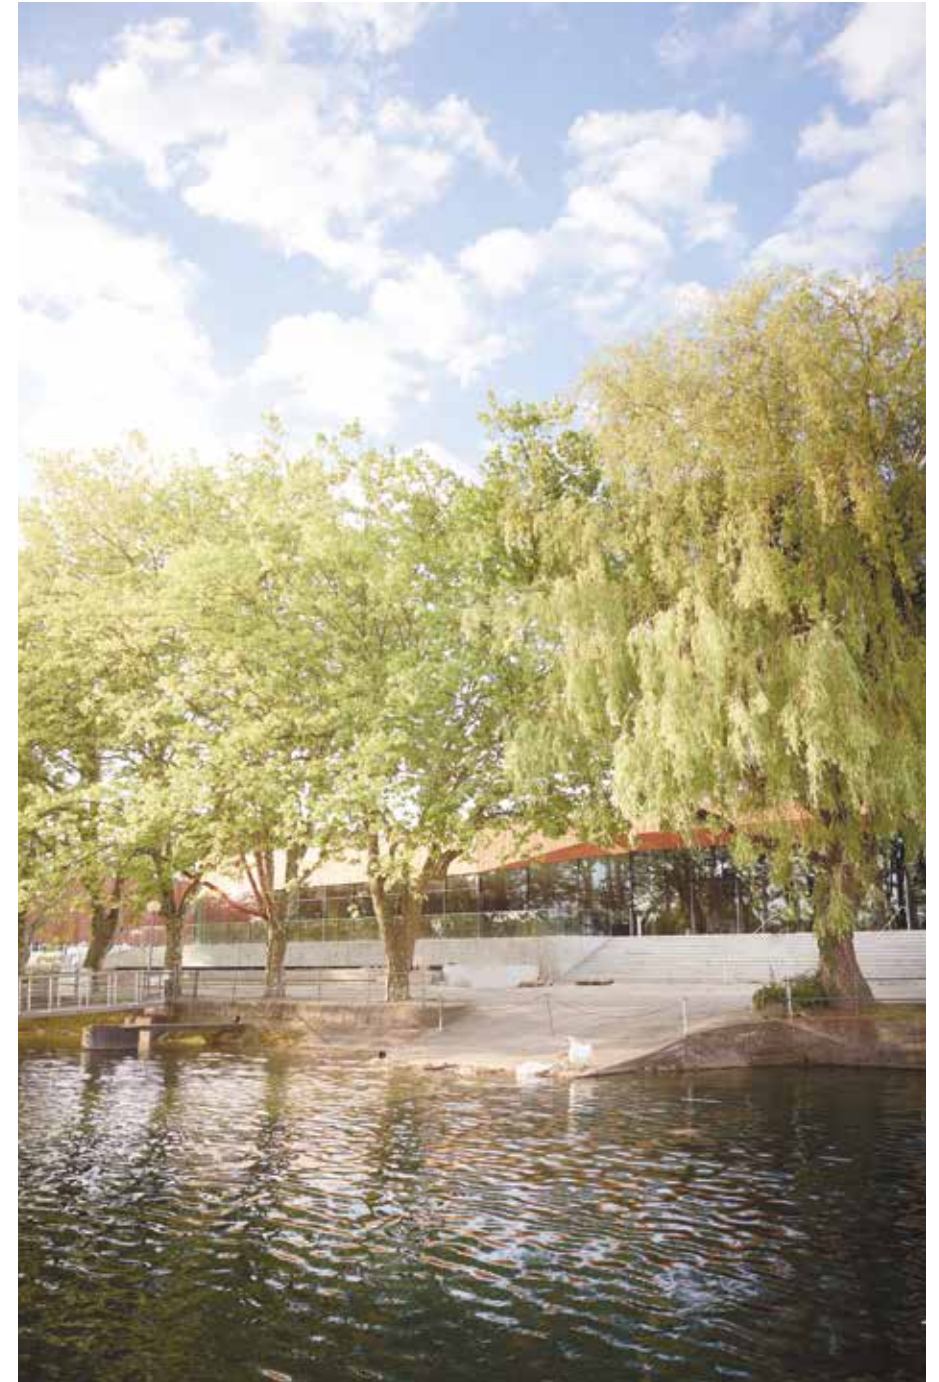

Hier tagen Sie direkt am Wasser

Eingefasst vom Bodensee auf der einen und der Lindauer Altstadt auf der anderen Seite, bot die Inselhalle Lindau schon immer eine attraktive Plattform für Veranstaltungen, Tagungen und Kongresse.

Zu den bedeutendsten Formaten zählen die Nobelpreisträgertagungen, auf denen sich jährlich eine beachtliche Anzahl Laureaten mit rund 600 Nachwuchswissenschaftlern zum Austausch und Dialog treffen, sowie die Psychotherapiewochen mit ihren 4.000 Teilnehmern.

Eine Halle – 46 Raumvarianten

Nun erstrahlt die Inselhalle in neuem Glanz. Wie schon zuvor bildet der Große Saal auch in der neuen Inselhalle das Zentrum des Geschehens. Dank der Sanierung nach Plänen des renommierten Architekturbüros Auer Weber wirkt er nun viel leichter und noch eleganter. Seine akustischen Qualitäten und sein Platzangebot für mehr als 1.100 Gäste sind ideal für Plenarsitzungen bei Tagungen oder Konzerte. Er lässt sich in drei kleinere Säle unterteilen. Um diesen Kern gruppieren sich zehn neue Konferenzräume im Erdgeschoss und zwei weitere im Untergeschoss.

Der Clou: Dank des modularen Konzepts bietet die neue Inselhalle Lindau 46 Variationsmöglichkeiten für Veranstaltungen unterschiedlichster Art und Größe – von der Gala bis zum Workshop, vom Seminar bis zum Get-together, zum Beispiel im lichtdurchfluteten Hauptfoyer, das mit 1.000 Quadratmetern mehr als drei Mal so groß ist wie zuvor.



Catering in Bio-Qualität

Auch kulinarisch lässt die neue Inselhalle keine Wünsche offen: Eine Kaffeepause können Gäste z.B. im Seefoyer mit Blick auf die Bootsanleger genießen. Im Seerestaurant DECK¹² freuen sich Andreas Birngruber und sein Team auf ihre Gäste. Sowohl im Restaurant als auch im Veranstaltungscatering bleibt der österreichische Bio-Gastronom seiner Philosophie treu, die er beispielsweise auch auf dem Tollwood-Festival in München, auf dem Salzburger Airport oder im Architekturzentrum Wien umsetzt: Sie dürfen Nachhaltigkeit, Regionalität und 100 % biologische Qualität erwarten.

Full Service, kurze Wege

Genauso verlassen können sich Gäste auf das professionelle Veranstaltungsmanagement des Teams der Inselhalle: Von der Planung über die Hotelbuchung bis zum begleitenden Rahmenprogramm unterstützt es Veranstalter gern mit einem Full Service aus einer Hand. Und schließlich ist die neue Inselhalle Lindau eine Destination der kurzen Wege: Unmittelbar gegenüber liegt das Parkhaus mit knapp 400 Stellplätzen, das gemeinsam mit der Inselhalle den neuen Therese-von-Bayern-Platz umrahmt. Auch er steht auf Wunsch als Ausstellungs- oder Eventfläche zur Verfügung.

Gleich drei regionale Flughäfen befinden sich in höchstens 45 Minuten Entfernung, bis zum Inselbahnhof sind es zu Fuß nur wenige Minuten.

Auch die zahlreichen Hotels auf der Insel erreichen Sie in höchstens acht Gehminuten. Es sei denn, man nimmt sich ein wenig mehr Zeit für Lindaus mediterrane Atmosphäre und erlebt bei jedem Spaziergang ein Stück Urlaubsgefühl.

Das Raumangebot der neuen Inselhalle Lindau

••• Reihenbestuhlung

■ Parlamentarische Bestuhlung


■ Säle | Loungebereich: Bankettbestuhlung
Konf. Räume: O-Form- bzw. Blockbestuhlung

• grundsätzlich möglich, bei ausdrücklichem Wunsch individuell zu planen


○ nicht möglich oder nicht sinnvoll

	m ²	•••	■	■	m ²	•••	■	■	m ²	•••	■	■
Saal Bayern	581	596	250	456	694	728	292	520	1.013	1.106	443	768
Saal Europa	113	77	30	60								
Saal Lindau	319	303	99	220								
Hauptfoyer	974	○	○	○								
Konf. Raum 1	86	63	28	○	197	196	78	○	307	312	128	220
Konf. Raum 2	111	98	38	○	221	200	88	○				
Konf. Raum 3	110	98	38	○								
Konf. Raum 4	54	40	19	○								
Konf. Raum 5	41	30	10	○	83	65	30	○	173	140	•	○
Konf. Raum 6	42	36	10	○	90	78	30	○				
Konf. Raum 7	44	36	12	○								
Konf. Raum 8	46	36	12	○								
Konf. Raum 9	86	65	27	○								
Konf. Raum 10	88	78	30	○								
L1	164	140	60	180	328	340	150	360	631	○	○	592
L2	164	140	60	180								
Lounge	303	•	•	206								

Stand: August 2018 | Änderungen vorbehalten.

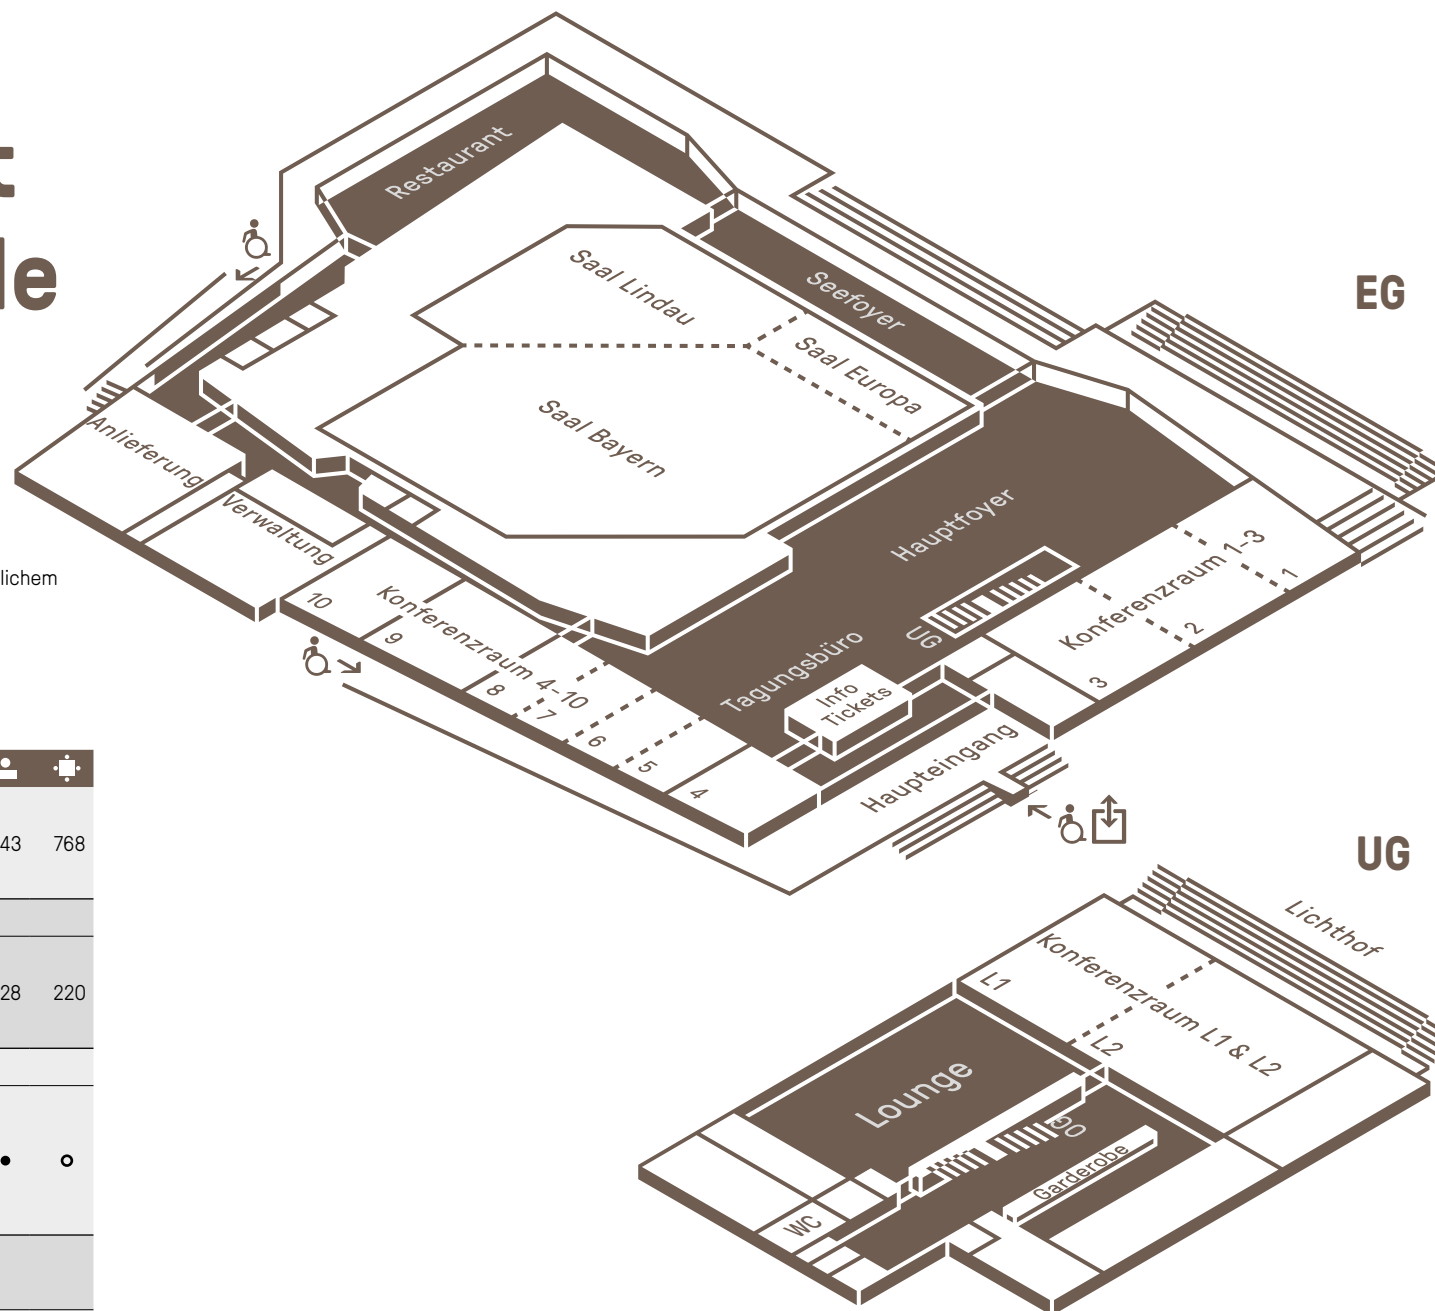

Die Säle

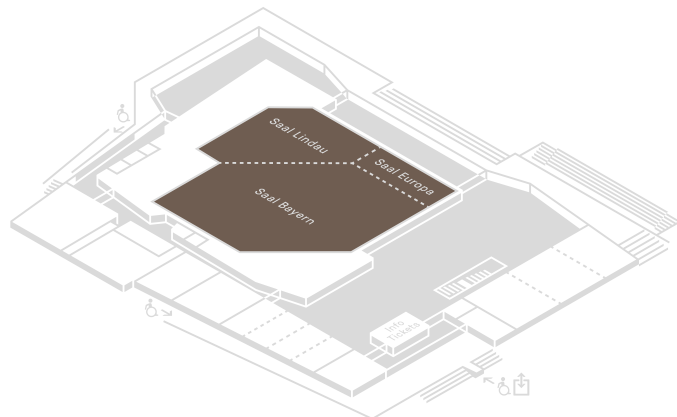


	m ²	...	●	■		m ²	...	●	■		m ²	...	●	■
Saal Bayern	581	596	250	456		694	728	292	520		1.013	1.106	443	768
Saal Europa	113	77	30	60										
Saal Lindau	319	303	99	220										

Die drei Säle bilden auch künftig das Herzstück der Inselhalle. Sie zeichnen sich durch hochwertige Eichenhölzer aus und lassen sich zu einem großen Saal kombinieren. Der festliche Charakter macht den

Saal zum idealen Ort für Plenarveranstaltungen mit über 1.100 Gästen, für größere Bankette oder auch für Ausstellungen. Die sehr gute Akustik hat sich bei Konzerten bereits bestens bewährt.



Hauptfoyer

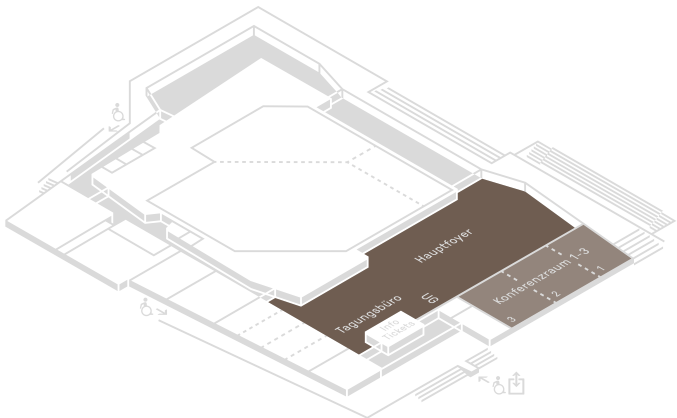


	Hauptfoyer	Erweitertes Foyer (inkl. Konf.-Räume 1-3)
Bruttofläche	974 m²	1.283 m²
Netto-Ausstellungsfläche	318 m²	483 m²
Max. Anzahl Standard-Ausstellerboxen (2x3 Meter und 3x3 Meter)	45	70

Das großzügige, lichtdurchflutete Hauptfoyer ist der zentrale Empfangs- und Eingangsbereich, welchen man über den Therese-von-Bayern-Platz betritt. Von hier aus gelangt man in die Säle sowie in die Konferenzräume. Das Foyer dient auch als Catering-Ausgabestelle und informeller Begegnungsraum in Veranstaltungspausen.

Außerdem eignet es sich optimal für Ausstellungen; In Kombination mit den Konferenzräumen 1–3 entsteht so eine Fläche von mehr als 1.280 m² (Nettostellfläche: 483 m²). Zusätzlich befindet sich im Hauptfoyer auch das zentrale Tagungsbüro, welches als Info-Schalter oder Kartenverkaufsstelle genutzt werden kann.



Seefoyer

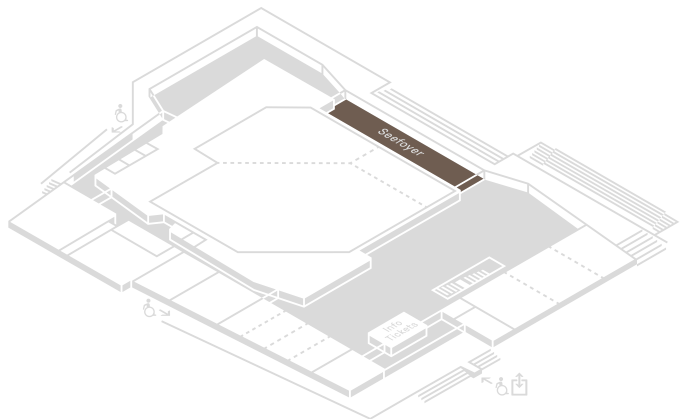


	m²
Seefoyer	193

Im Norden der Inselhalle befindet sich das 193 m² große Seefoyer. Es ist an die Säle, das Hauptfoyer und das Restaurant angeschlossen. Durch die Glasfront öffnet sich der Blick auf den Kleinen See, bei

gutem Wetter ist man dank der dann geöffneten Türen auf der Terrasse dem Wasser noch ein Stück näher. Ein stilvolles Ambiente für Empfänge und Aperos ist hier garantiert.



Konferenzräume 1-3

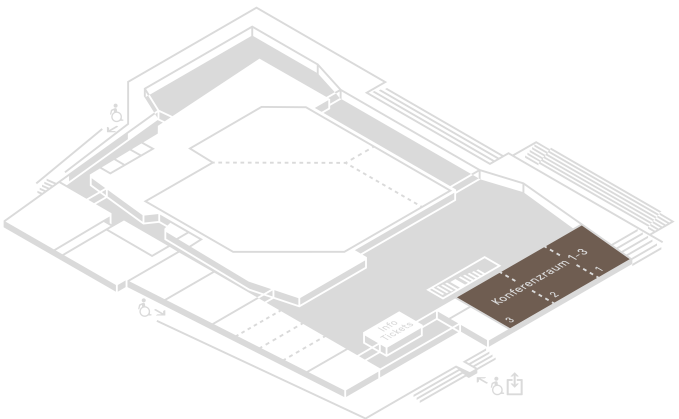


	m²	•••	•	•		m²	•••	•	•		m²	•••	•	•
Konf. Raum 1	86	63	28	○	197	196	78	○			307	312	128	220
Konf. Raum 2	111	98	38	○										
Konf. Raum 3	110	98	38	○	221	200	88	○						

Die drei Konferenzräume auf der Ostseite sind zum Therese-von-Bayern-Platz und zur Seeseite hin ausgerichtet. Sie lassen sich flexibel kombinieren und bieten

so Platz für bis zu 312 Personen. Die Räume sind selbstverständlich mit modernster Konferenztechnik ausgestattet – ideal für Vorträge und Workshops.



Konferenzräume 4–10

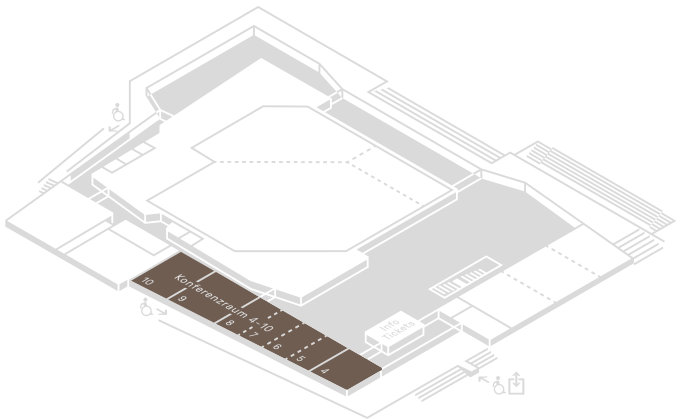


	m²	●●●	■	⦿		m²	●●●	■	⦿		m²	●●●	■	⦿
Konf. Raum 4	54	40	19	○										
Konf. Raum 5	41	30	10	○										
Konf. Raum 6	42	36	10	○	83	65	30	○			173	140	●	○
Konf. Raum 7	44	36	12	○										
Konf. Raum 8	46	36	12	○	90	78	30	○						
Konf. Raum 9	86	65	27	○										
Konf. Raum 10	88	78	30	○										

Im südlichen Teil befinden sich weitere sieben Konferenzräume unterschiedlicher Größe. Vier davon lassen sich durch mobile Wände flexibel kombinieren und können an individuelle Anforderungen angepasst werden. Dank moderner Technik, hochwertigen Textilbelägen und der Möglichkeit der

kompletten Verdunkelung bieten die Räume einen optimalen Rahmen für Vorträge und Workshops. Die Räume 9 und 10 sind durch ihre bauliche Trennung akustisch noch besser für besonders vertrauliche Gespräche geeignet.



Loungebereich im Untergeschoss

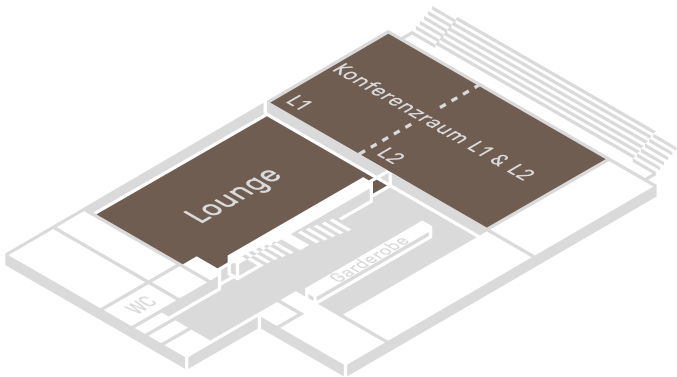


	m²   				m²   				m²   			
L1	164	140	60	180	328	340	150	360	631			592
L2	164	140	60	180								
Lounge	303			206								

Über die große Treppe im Hauptfoyer erreicht man das Untergeschoss. Es umfasst einen zentralen Loungebereich sowie zwei weitere Konferenzräume mit Tageslicht.

Der begrünte Lichthof verbindet die Lounge über eine Treppe mit der Uferpromenade. Die Gesamtfläche beträgt etwa 630 m². Das bedeutet Platz für über 590 Personen.



Restaurant DECK¹²

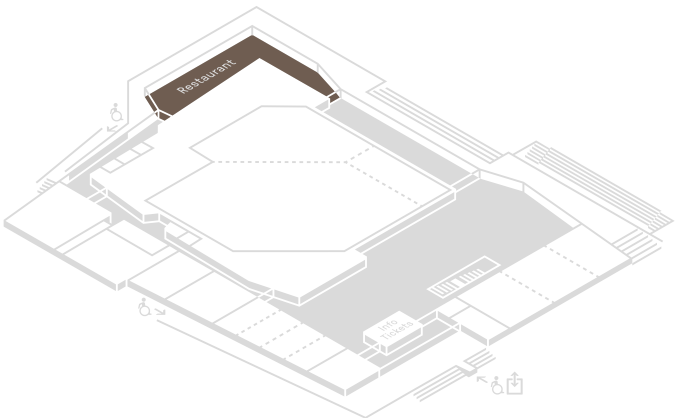

	m²	•
Restaurant	264	150

Das Seerestaurant DECK¹² bietet ca. 120 Sitzplätze im Innen- und ca. 130 Sitzplätze im Außenbereich. Über das Seefoyer ist es direkt mit dem Konferenz- und Veranstal-

tungsbereich verbunden. Das Restaurant ist über einen separaten Eingang öffentlich erreichbar. Es kann aber für Feiern oder Kongresse auch exklusiv gebucht werden.





Die mehr als 20 Hotels auf der Lindauer Insel erreicht man zu Fuß in höchstens acht Minuten. Die meisten Hotels außerhalb sind über den Stadtbus im 30-Minuten-Takt an die Insel angebunden.

1.106 

Platz für bis zu 1.106 Gäste bietet der Große Saal in Reihenbestuhlung.

B1000%

Der renommierte Caterer Chef Partie aus Österreich verwöhnt Besucher der Inselhalle mit nachhaltiger Küche. Unser kulinarisches Angebot im Restaurant und im Bankettbereich ist 100% biologisch – vom Fleisch bis zu den Getränken.

DREIHUNDERTACHTUNDNEUNZIG



398 Parkplätze befinden sich gleich gegenüber der Inselhalle im neu gebauten Parkhaus.

46

Ob 20 oder 2.000 Teilnehmer: Dank 46 Raumvarianten ist die neue Inselhalle für jede Anforderung geeignet.

Im Dezember 2020 sollen die Elektrifizierung der Bahnstrecke Memmingen-Lindau sowie der Bau des neuen Bahnhofs Lindau-Reutin abgeschlossen sein. Die Fahrzeiten nach Zürich sowie München verkürzen sich dann auf jeweils unter zwei Stunden. Auch nach Stuttgart fährt die Bahn dank der Elektrifizierung der Südbahn ab 2021 noch schneller.



Sieben Flughäfen befinden sich in einer Distanz von etwa zwei Autostunden, darunter die internationalen Hubs München, Zürich und Stuttgart. Die Flughäfen Altenrhein, Friedrichshafen und Memmingen erreicht man sogar schon in maximal 45 Minuten.

 **2.200**

2.200 Hotelbetten finden Sie im Stadtgebiet von Lindau. Um die Organisation und Buchung kümmern wir uns gern.

Ihr Weg zu uns

Anreise mit dem Auto:

Aus Richtung München: A96 bis Ausfahrt Lindau

Aus Richtung Österreich: Rheintal-Autobahn A14, durch den Pfändertunnel bis Ausfahrt Lindau

Anreise mit dem Flugzeug:

Friedrichshafen (30 Min. mit dem Auto): www.fly-away.de

Altenrhein (40 Min. mit dem Auto): www.peoples.ch

Memmingen (45 Min. mit dem Auto): www.allgaeu-airport.de

Zürich (1:30 h mit dem Auto, 1:50 h mit der Bahn): www.flughafen-zuerich.ch

München (2 h mit dem Auto): www.munich-airport.de

Stuttgart (2 h mit dem Auto): www.flughafen-stuttgart.de

Innsbruck (2:15 h mit dem Auto): www.innsbruck-airport.com

Anreise mit der Bahn:

Der Hauptbahnhof Lindau liegt ca. 10 Gehminuten von der Inselhalle entfernt und ist an das Fernverkehrsnetz der Deutschen Bahn angeschlossen.

Informationen zu Zimmerbuchungen, für Prospektanfragen, zum Gastgeberverzeichnis sowie zum aktuellen Reiseführer für Lindau und Umgebung finden Sie unter: www.lindau.de

Herausgeber: Lindau Tourismus und Kongress GmbH, Zwanzigerstr. 10, D-88131 Lindau im Bodensee
Gestaltung: **studio spitzar** | Text: **Jens Poggenpohl** | Bilder: **Hari Pulko** | Visualisierungen: **Sägenvier (S. 6–17)**
Produktion: **Buchdruckerei Lustenau GmbH** | Stand: **August 2018** | Alle Angaben trotz sorgfältiger Recherche ohne Gewähr auf Richtigkeit.

Inselhalle Lindau
▼ **Lindau Tourismus & Kongress GmbH**

Zwanzigerstr. 10, D-88131 Lindau

Tel. +49 (0)83 82 8899 - 600 | Fax +49 (0)83 82 8899 - 800

info@inselhalle-lindau.de | www.inselhalle-lindau.de

